


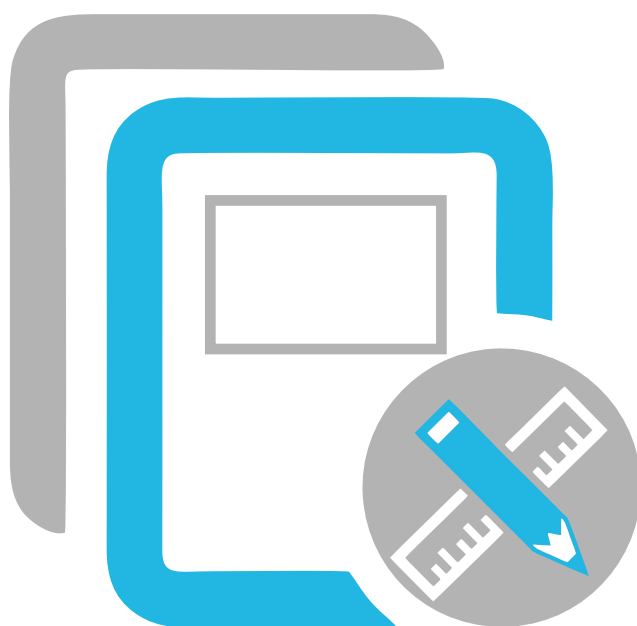


RYSUNEK


**Basen przelewowy
z przeciwwprądem
(mała studzienka)**

RYSUNEK - Basen przelewowy z przeciwprądem (mała studzienka)

Plan budynku

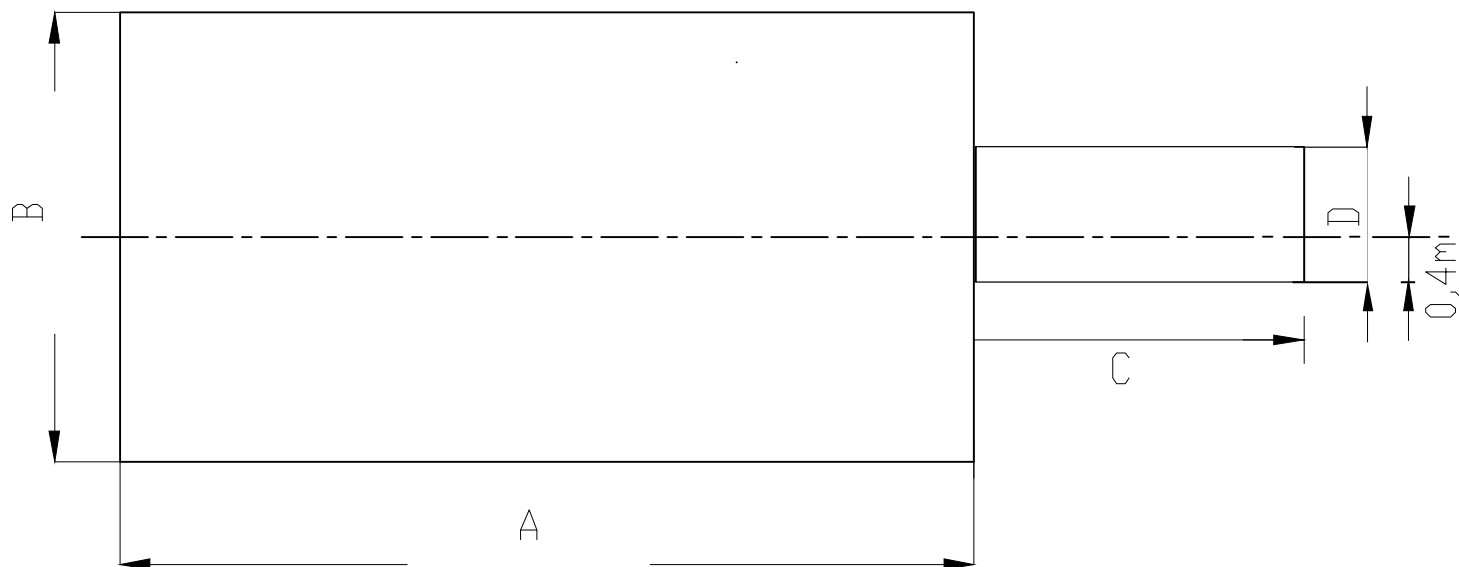

Widok z boku

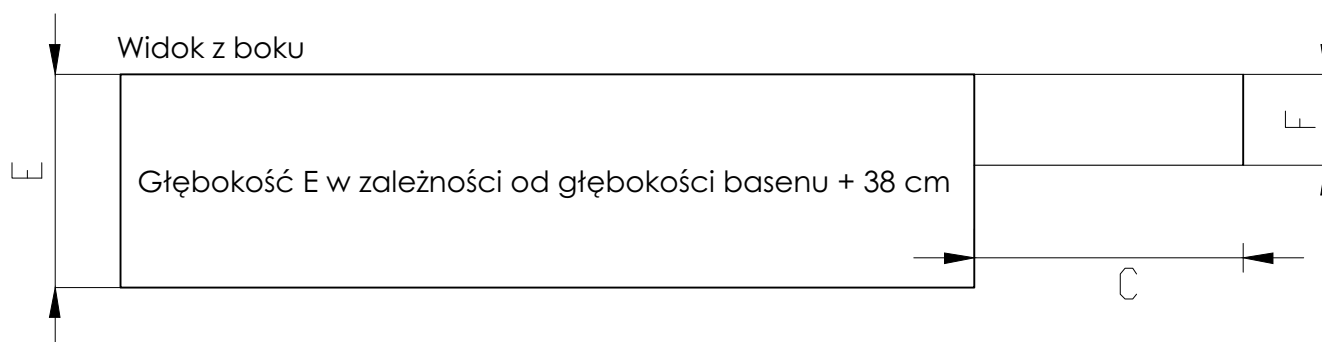

Wymiary zewnętrzne basenu (m)	Wymiary wewnętrzne basenu (m)	Wymiar basenu AxB (m)	Samonośny szyb do przeciwprądu, prostokątny: Długość/ szerokość / wysokość 1,25 m/0,55 m/0,61 m Wymiary wykopu szybu D - 1,35 m C - 2,25 m F - 0,71 m
4,6 x 2,1	4,2 x 1,7	5,1 x 2,6	
4,3 x 3,3	3,9 x 2,9	4,8 x 3,6	
5,3 x 3,3	4,9 x 2,9	5,8 x 3,8	
6,3 x 3,3	5,9 x 2,9	6,8 x 3,8	
7,3 x 3,3	6,9 x 2,9	7,8 x 3,8	
8,3 x 3,3	7,9 x 2,9	8,8 x 3,8	
8,3 x 3,6	7,9 x 3,2	8,8 x 4,1	
9,3 x 3,6	8,9 x 3,2	9,8 x 4,1	
Utworzony przez:	Gluč Pavel		